
PRODUCED BY AN AUTODESK EDUCATIONAL PRODUCT

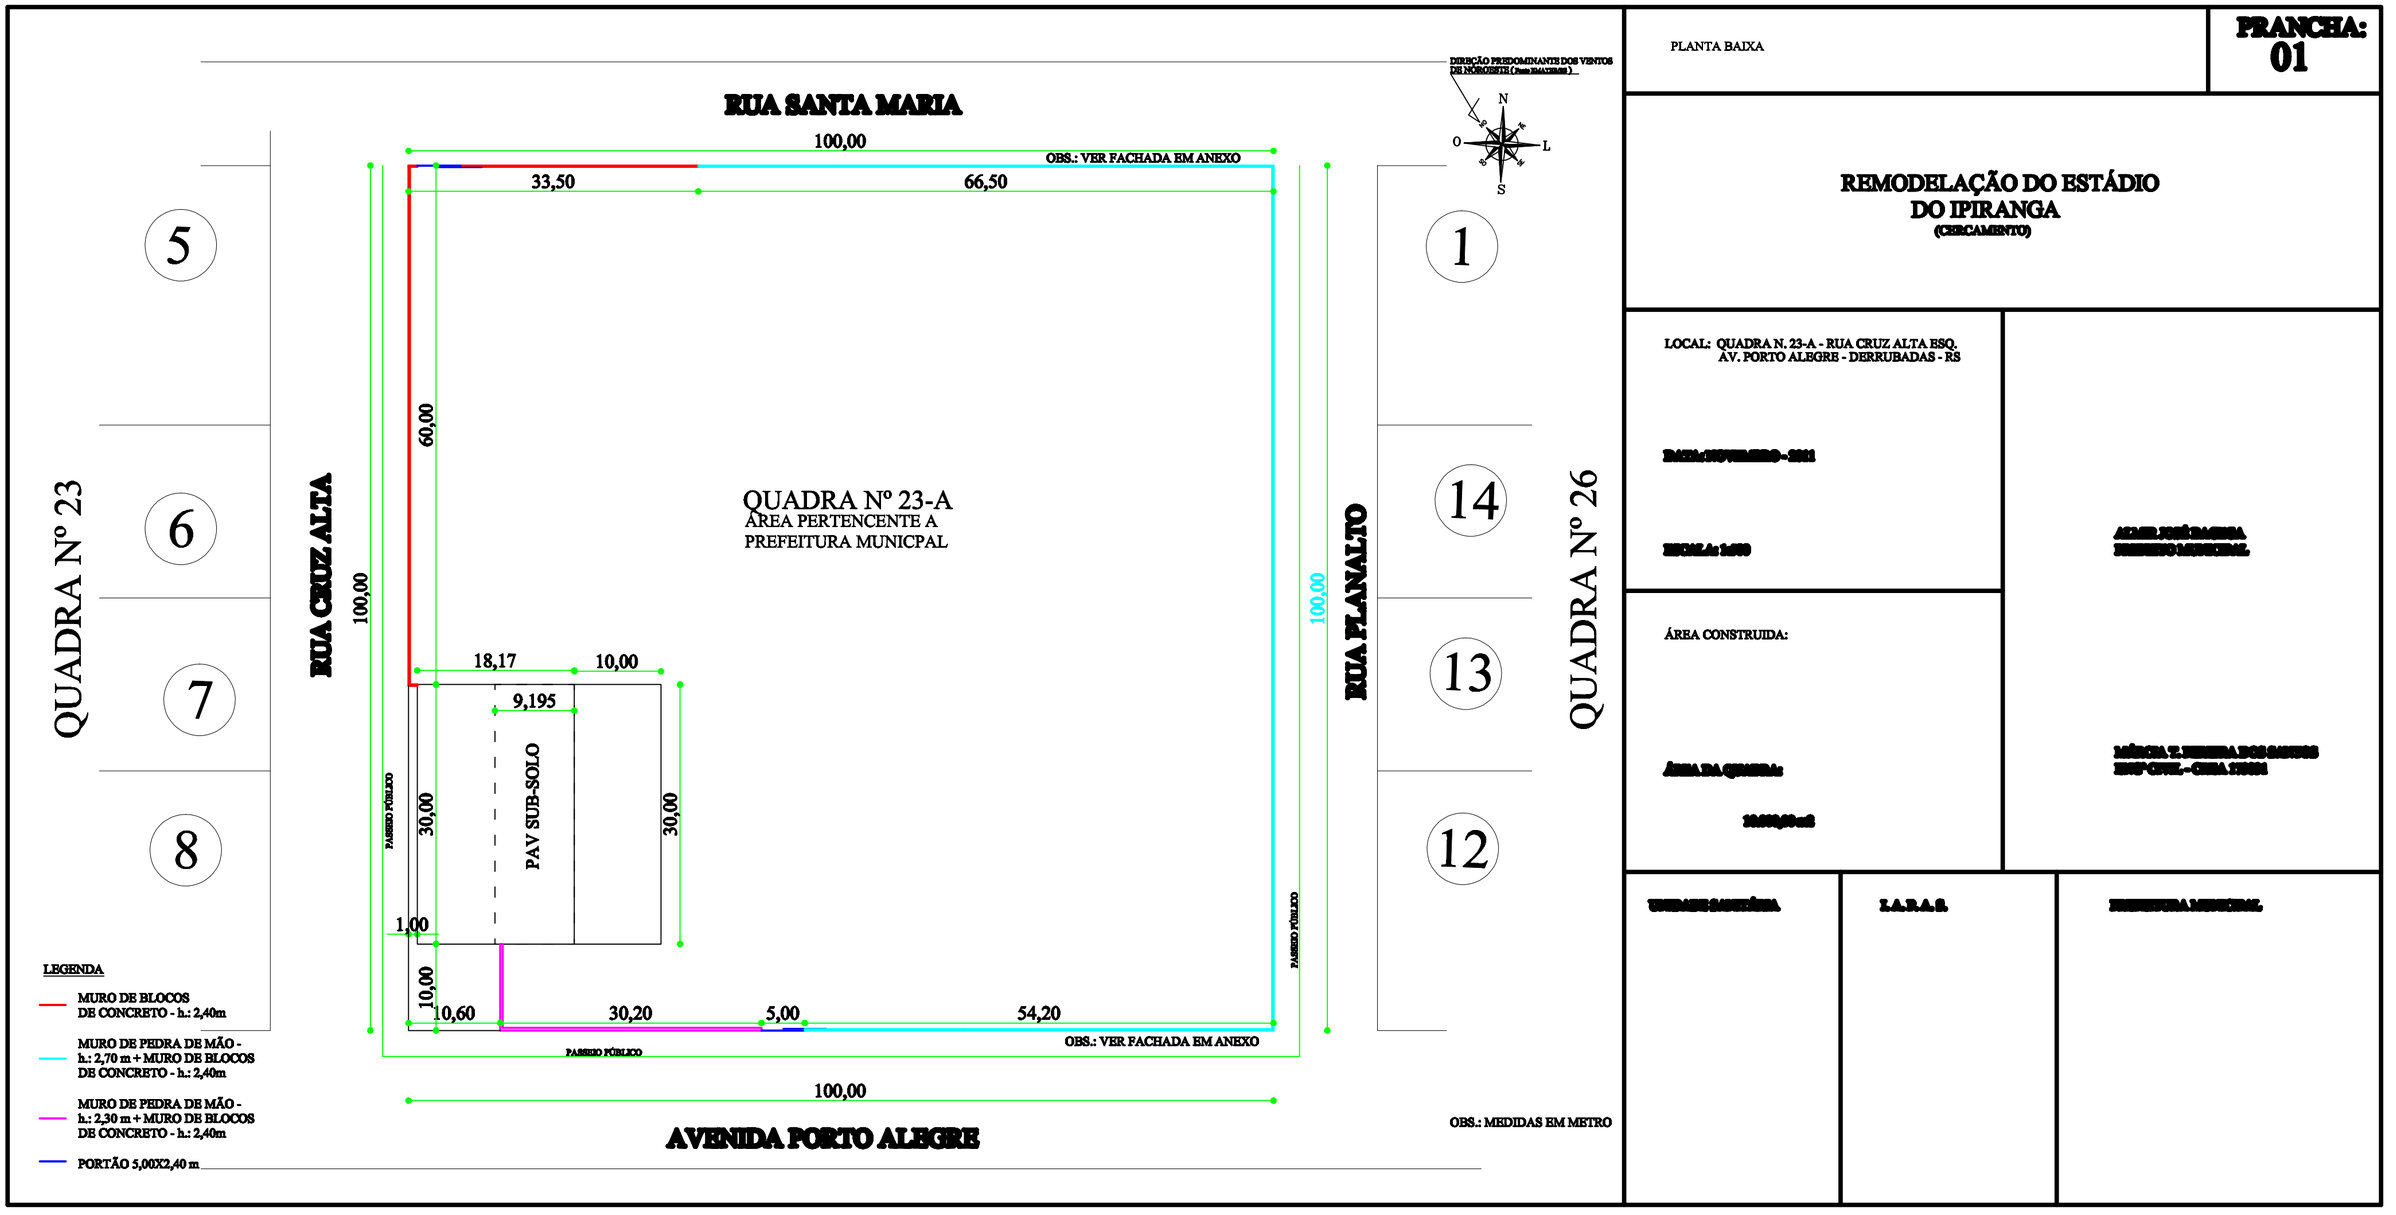

PLANTA BAIXA

PRANCHA: 01

REMODELAÇÃO DO ESTÁDIO DO IPIRANGA
(CERCAMENTO)

LOCAL: QUADRA N. 23-A - RUA CRUZ ALTA ESQ. AV. PORTO ALEGRE - DERRUBADAS - RS

DATA: NOVEMBRO - 2011

ESCALA: 1:250

ÁREA CONSTRUIDA:

ÁREA DA QUADRA:

[redacted]

[redacted]

[redacted]

[redacted]

[redacted]

[redacted]

PRODUCED BY AN AUTODESK EDUCATIONAL PRODUCT

PRODUCED BY AN AUTODESK EDUCATIONAL PRODUCT