
PRODUCED BY AN AUTODESK EDUCATIONAL PRODUCT

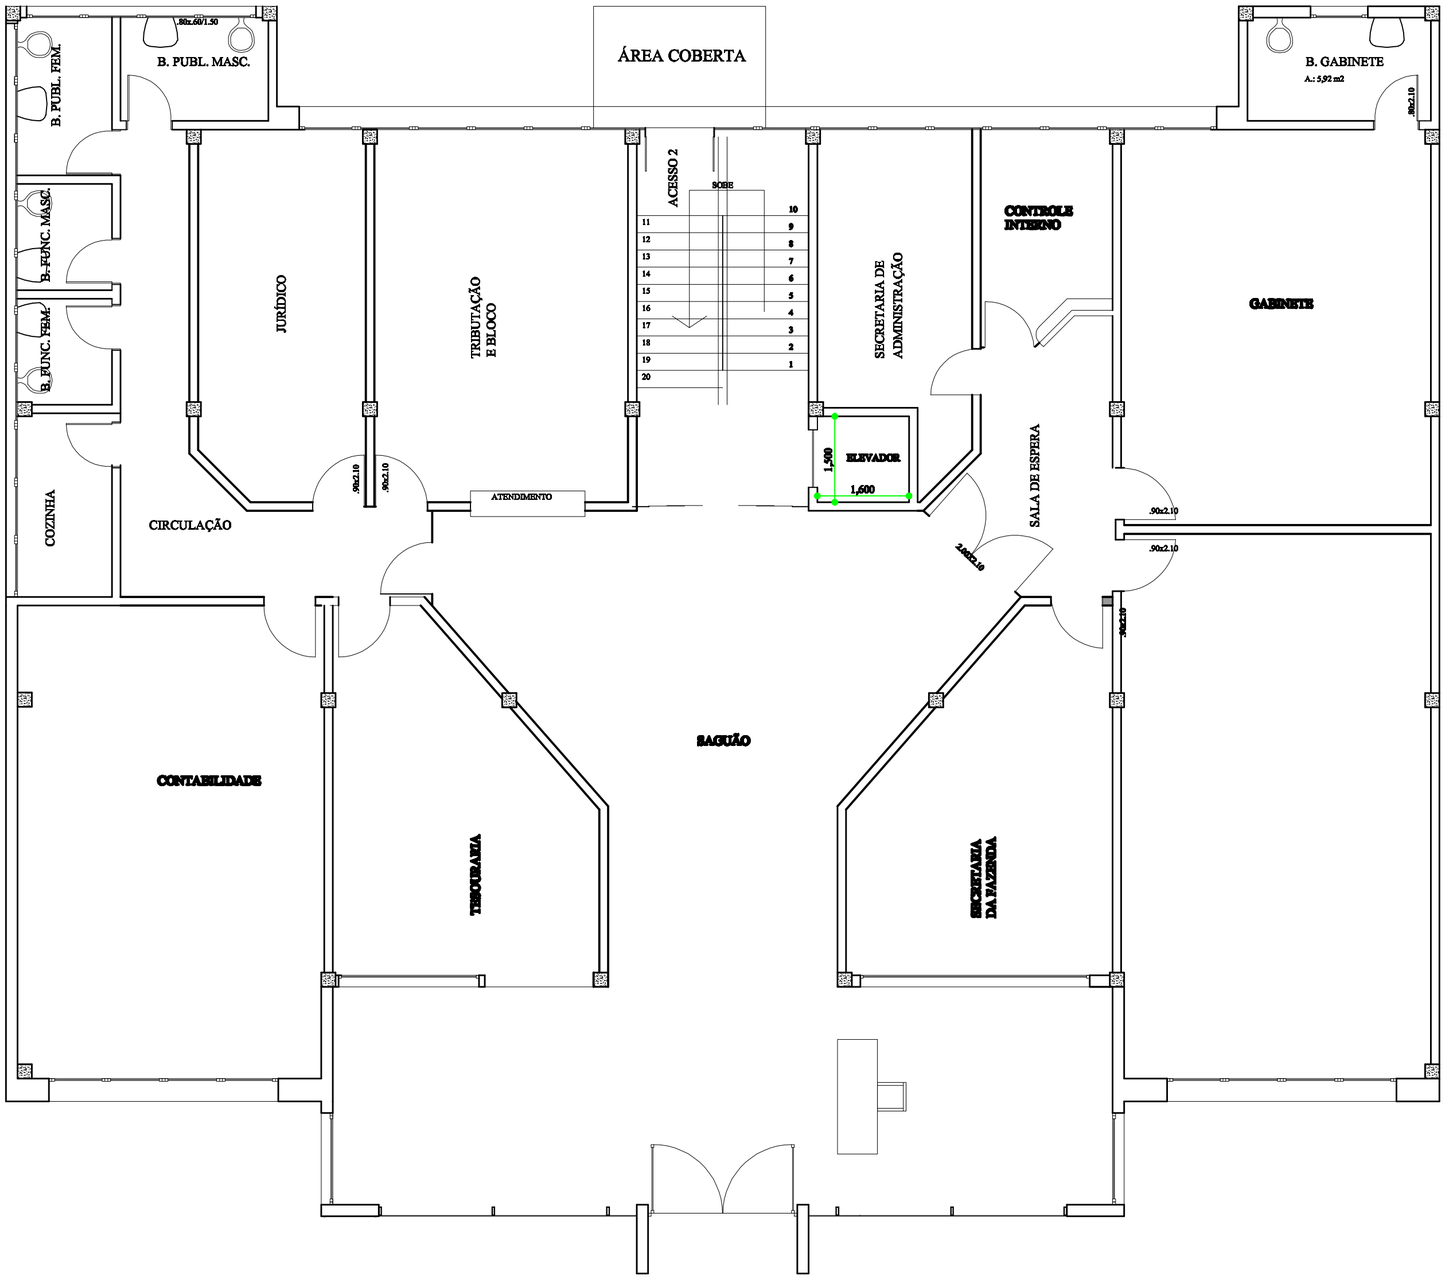

Planta Baixa Térreo

Planta Baixa de instalação de elevador	PRANCHA: 01

CENTRO ADMINISTRATIVO - DERRUBADAS - RS
INSTALAÇÃO DE UM ELEVADOR

[redacted]

PRODUCED BY AN AUTODESK EDUCATIONAL PRODUCT