


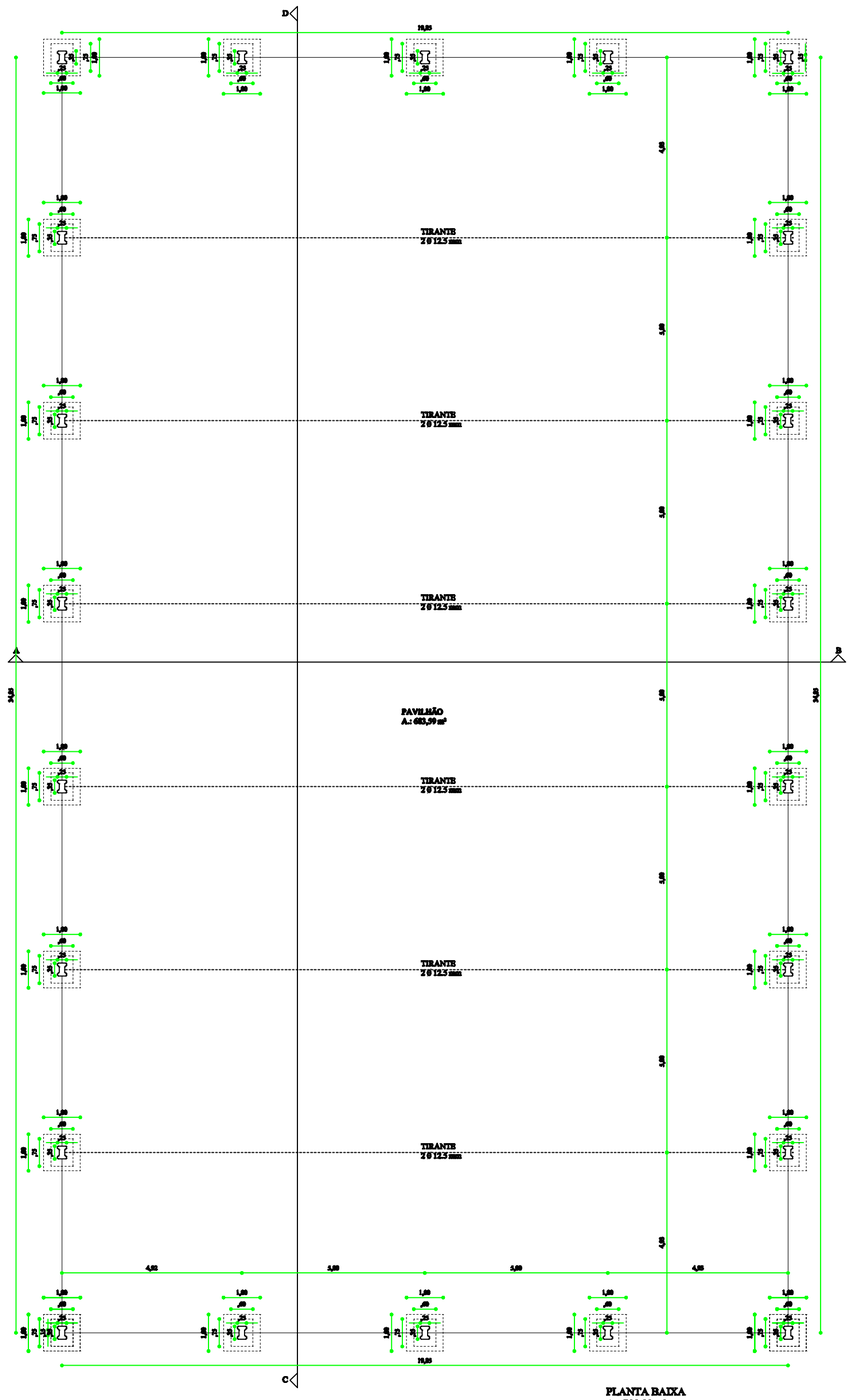


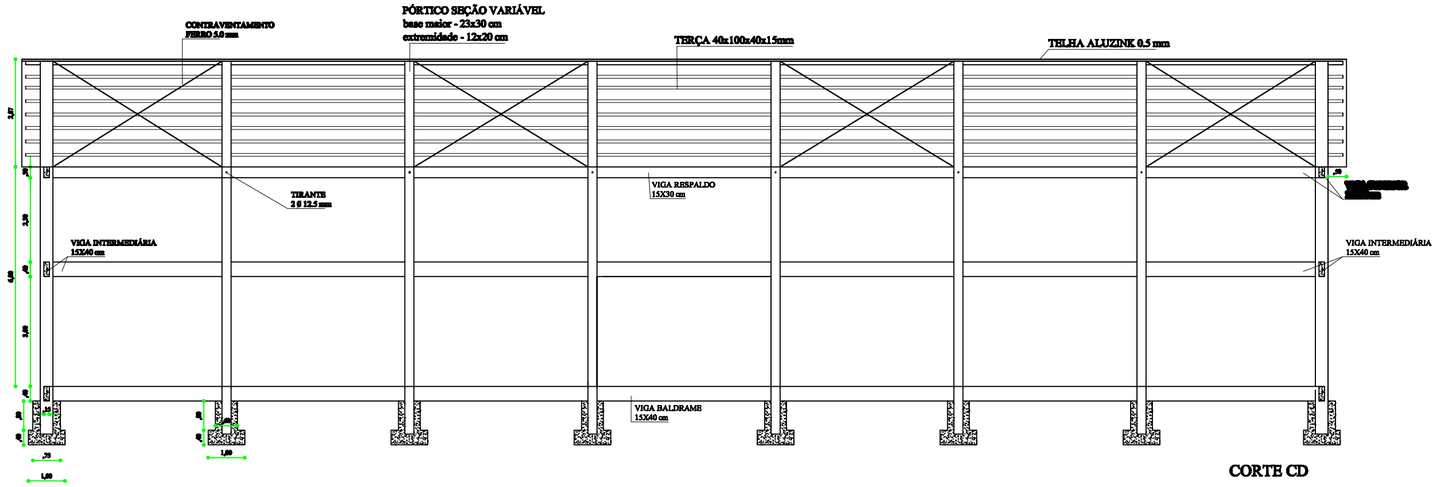

CORTE CD

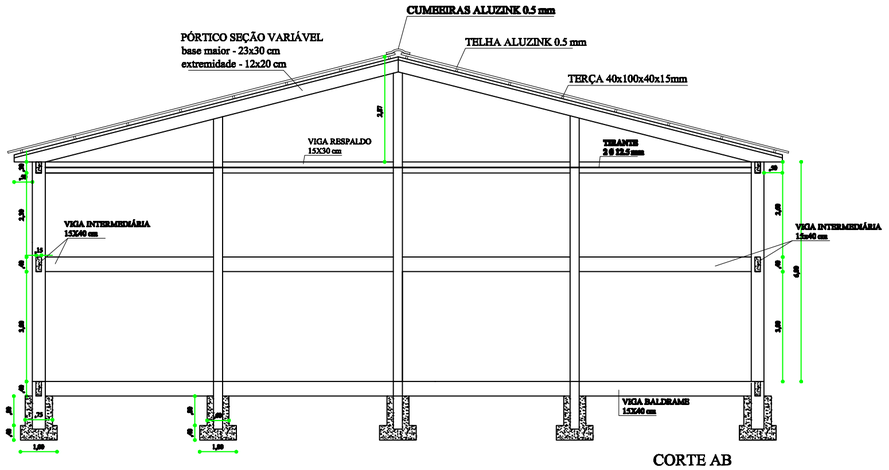

CORTE AB

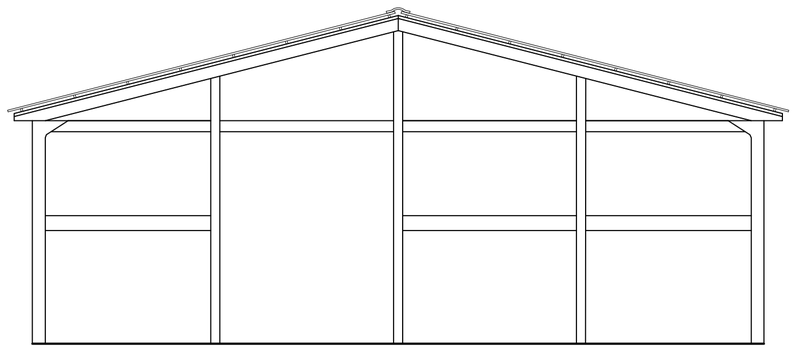

FACHADA

[redacted]

PAVILHÃO EM PRÉ-MOLDADO
COM COBERTURA

LOCAL: DERRUBADAS -RS

[redacted]

ÁREA CONSTRUÍDA:
700,00 m²

ÁREA DO LOTE:

ALMIR JOSÉ BACEGA
PREFEITO MUNICIPAL

[redacted]