


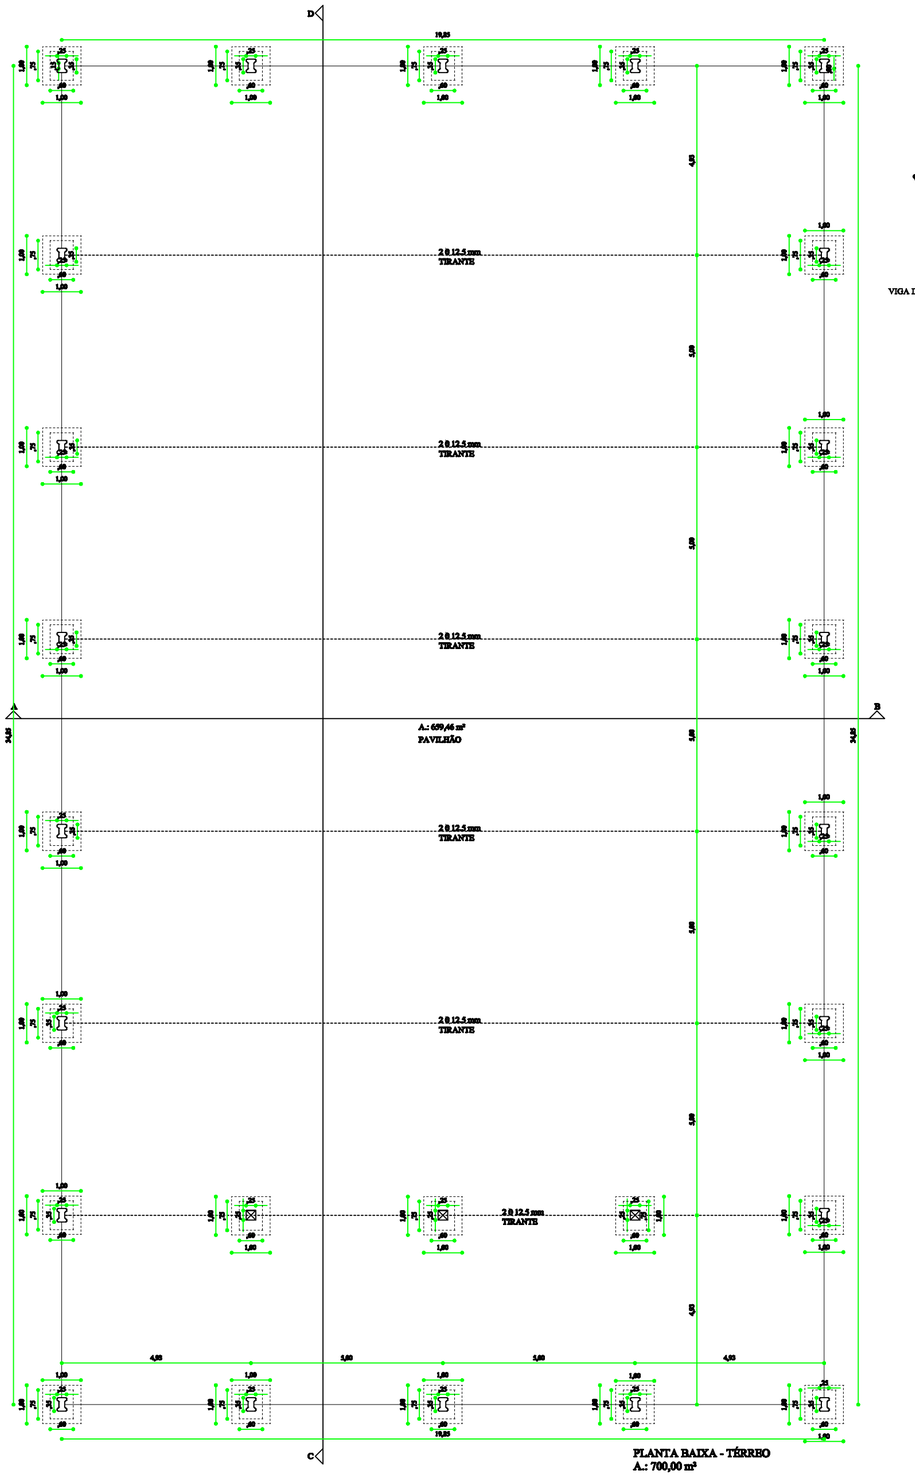


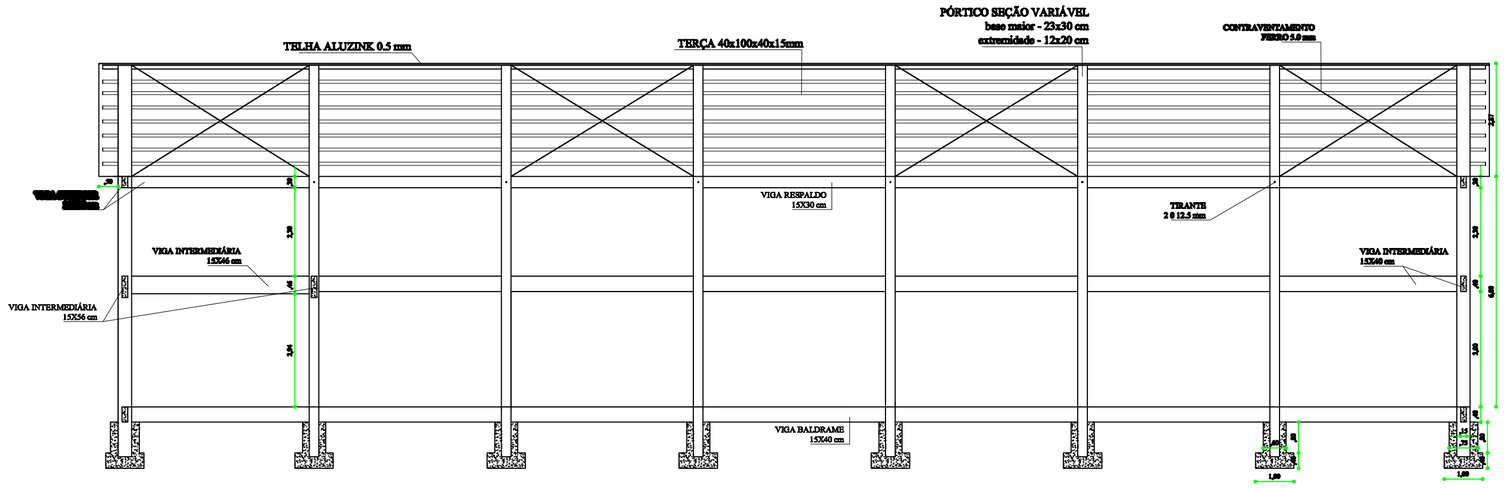

CORTE CD

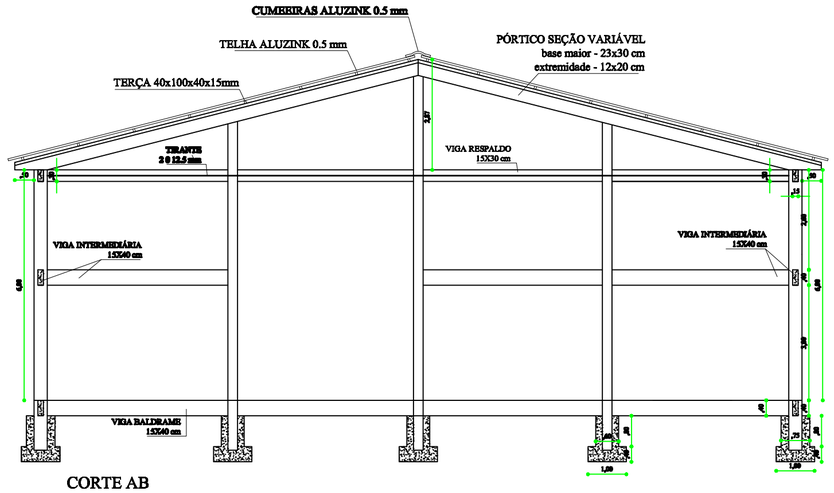

CORTE AB

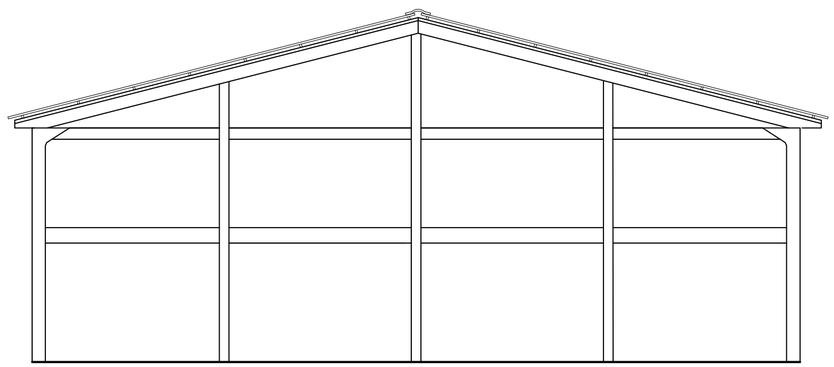

FACHADA

PAVILHÃO EM PRÉ-MOLDADO COM COM COBERTURA E ESTRUTURA PARA FUTURA
CONSTRUÇÃO DE UM MEZANINO

LOCAL: DERRUBADAS -RS

[redacted]

ÁREA CONSTRUÍDA:
700,00 m²

ÁREA DO LOTE:

ALMIR JOSÉ BAGGIA
PREFEITO MUNICIPAL

[redacted]

[redacted]

[redacted]